

Gemarkung Ockenfels

AE Rheinhöller

AE Linz Innenstadt/Linzhausen

AE Gewerbe Frükscheid

AE Roniger Hof/Krankenhaus

Gemarkung Dattenberg

Anlage 1 a - Lageplan

**Satzung zur Erhebung von wiederkehrenden Beiträgen
für den Ausbau von Verkehrsanlagen
der Stadt Linz am Rhein**

(Ausbaubeitragssatzung wiederkehrende Beiträge)


vom 01.01.2023

Abrechnungseinheit (AE) 3 – Roniger Hof/Krankenhaus

Abrechnungseinheit (AE) 4 – Gewerbe Frükscheid

Abrechnungseinheit (AE) 5 – Rheinhöller

Abrechnungseinheit (AE) 6 – Linz Innenstadt/Linzhausen

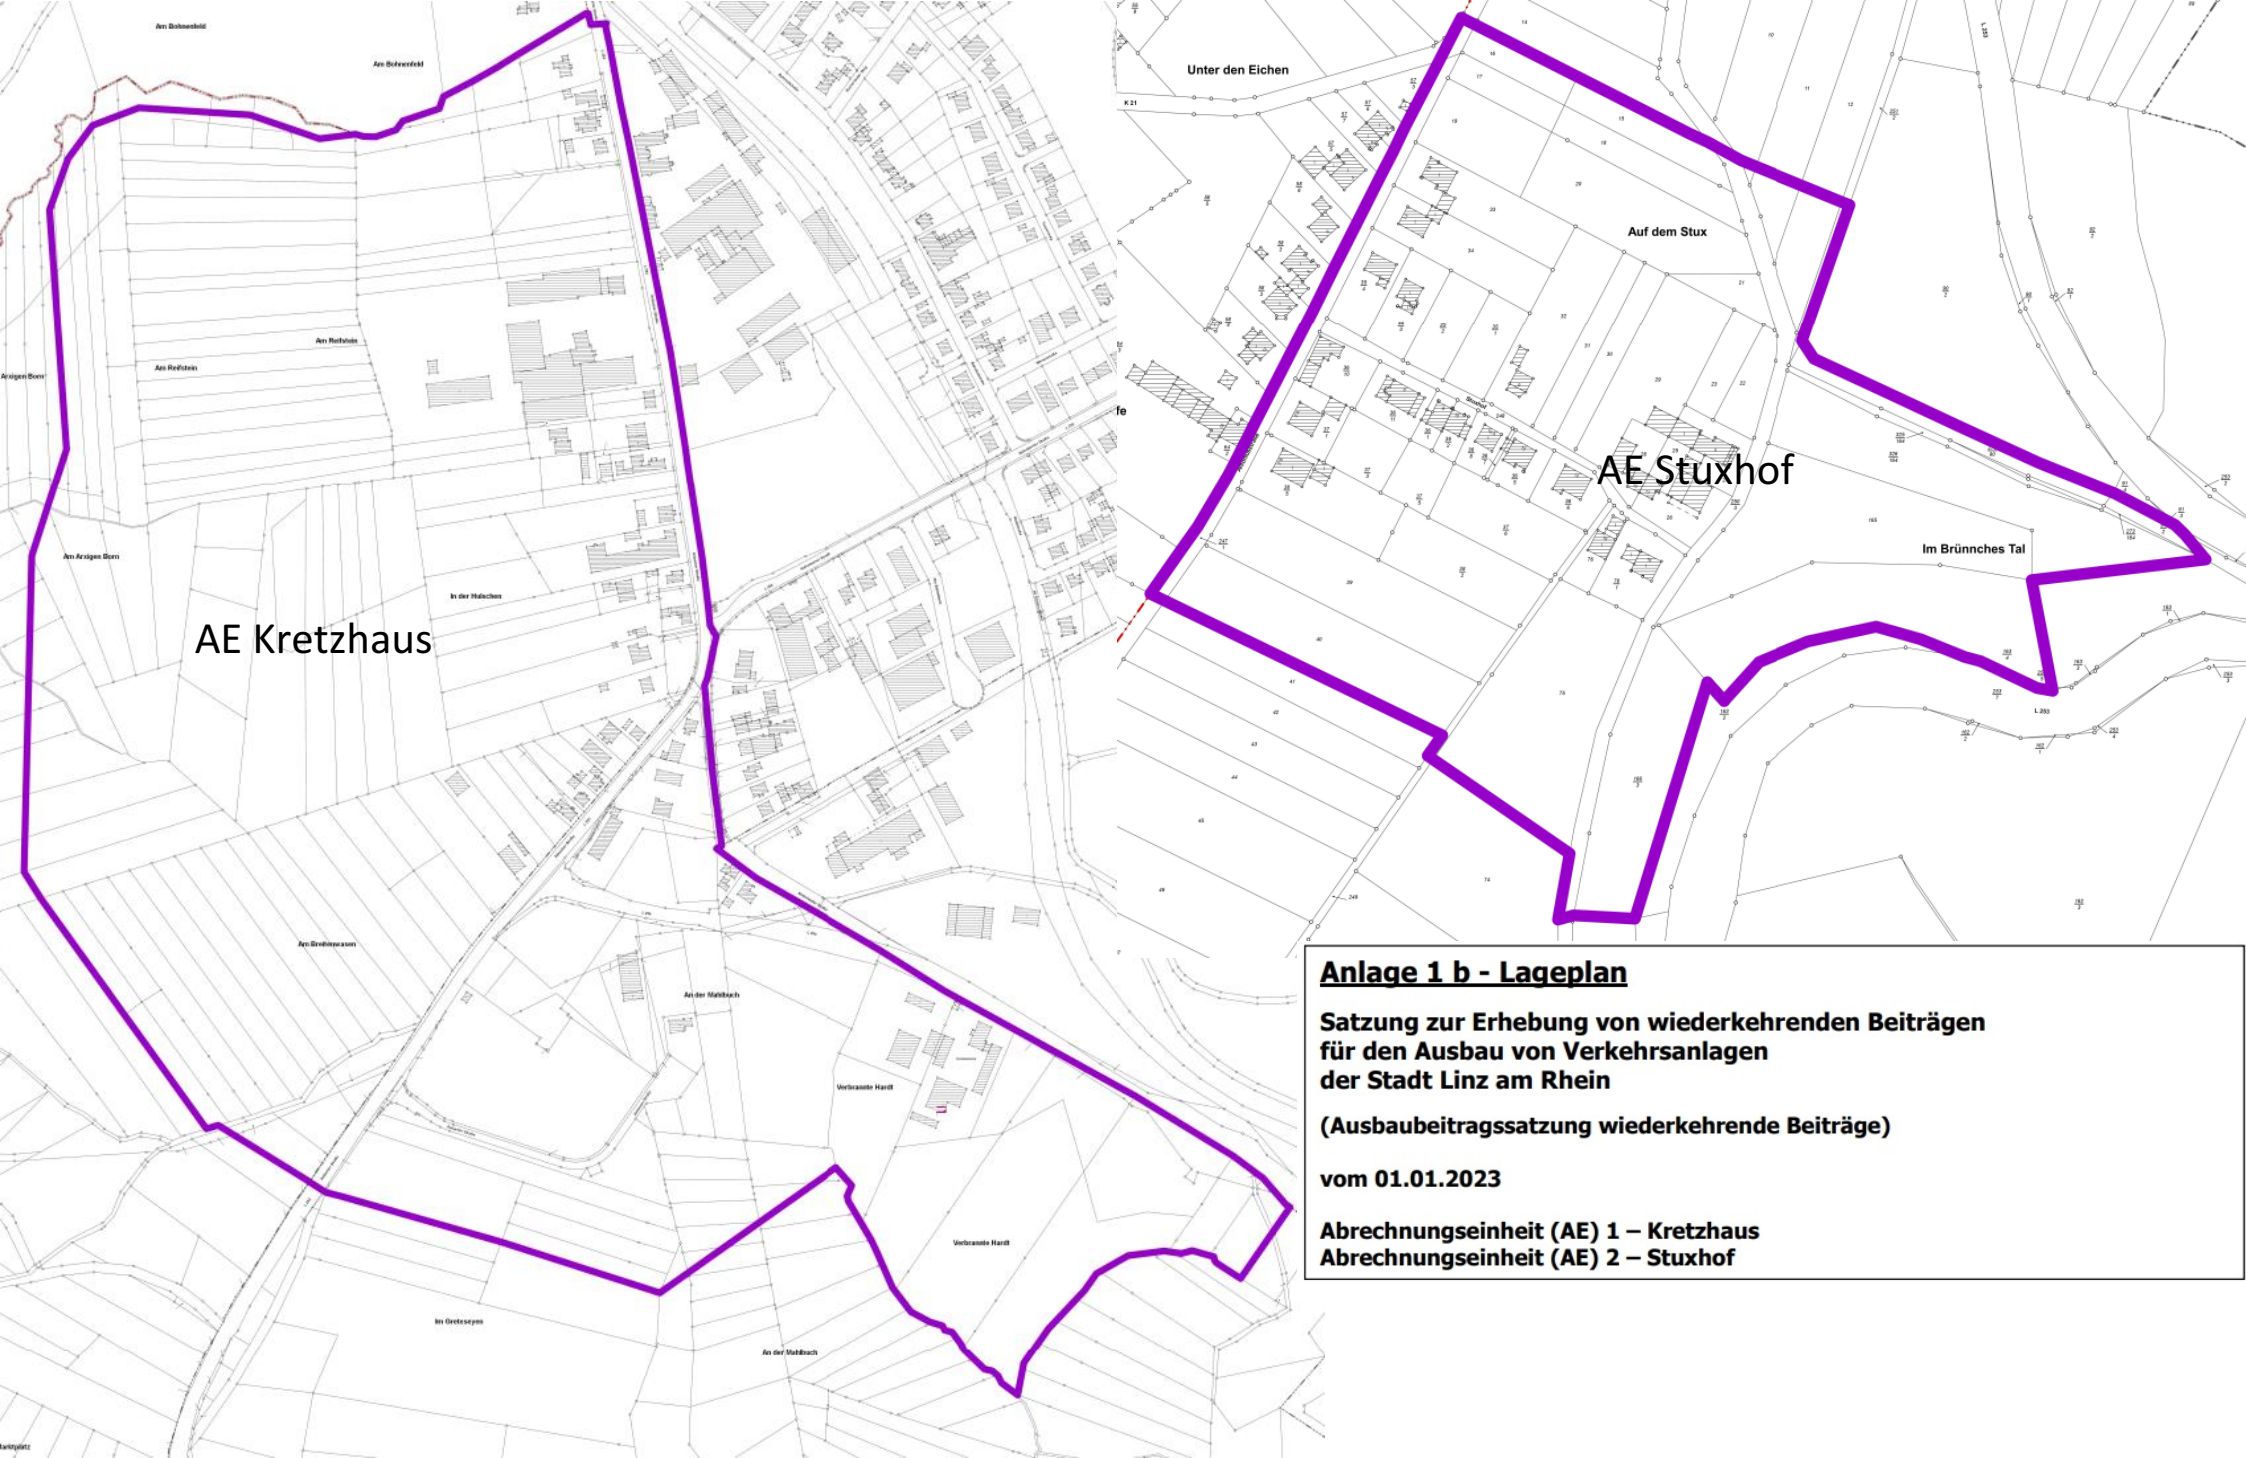

AE Kretzhaus

AE Stuxhof

Anlage 1 b - Lageplan
Satzung zur Erhebung von wiederkehrenden Beiträgen für den Ausbau von Verkehrsanlagen der Stadt Linz am Rhein
(Ausbaubeitragsatzung wiederkehrende Beiträge)
vom 01.01.2023
Abrechnungseinheit (AE) 1 – Kretzhaus
Abrechnungseinheit (AE) 2 – Stuxhof