

Anlage 1 a - Lageplan

**Satzung zur Erhebung von wiederkehrenden Beiträgen
für den Ausbau von Verkehrsanlagen
der Stadt Linz am Rhein**

(Ausbaubeitragsatzung wiederkehrende Beiträge)


vom 26.01.2022

Abrechnungseinheit (AE) 3 – Roniger Hof/Krankenhaus

Abrechnungseinheit (AE) 4 – Gewerbe Frühscheid

Abrechnungseinheit (AE) 5 – Rheinhöller

Abrechnungseinheit (AE) 6 – Linz Innenstadt/Linzhausen

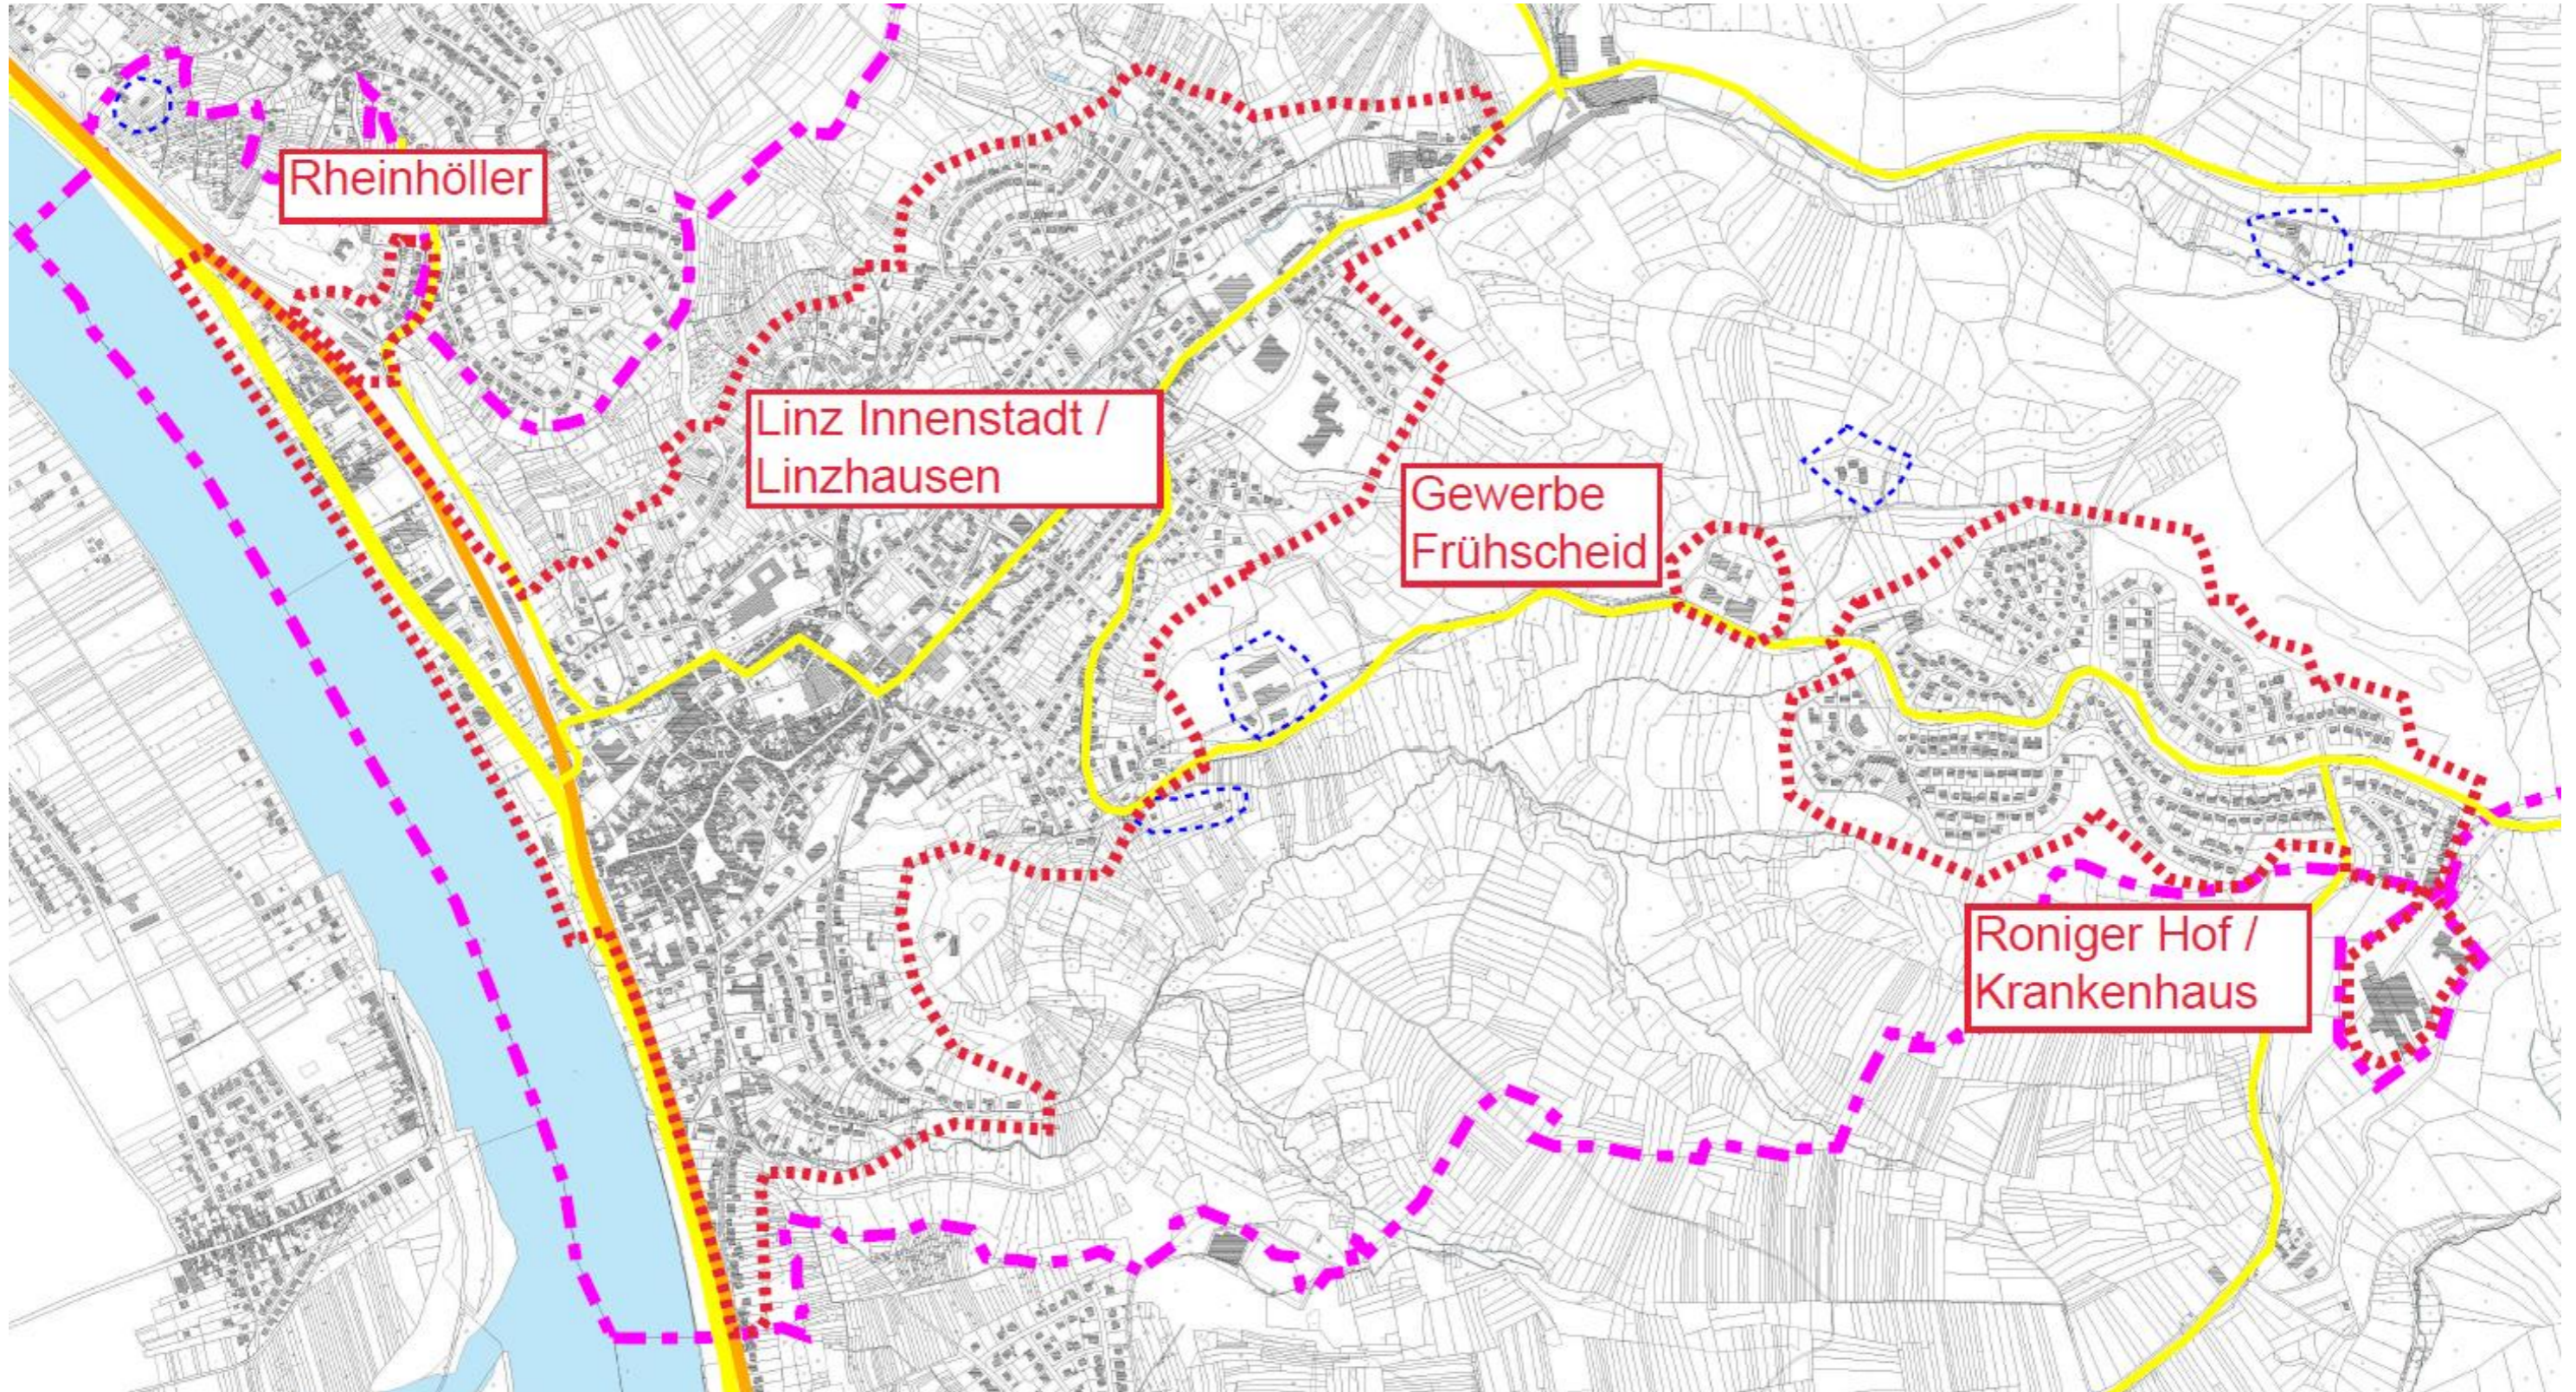

Anlage 1 b - Lageplan

**Satzung zur Erhebung von wiederkehrenden Beiträgen
für den Ausbau von Verkehrsanlagen
der Stadt Linz am Rhein**

(Ausbaubeitragsatzung wiederkehrende Beiträge)

vom 26.01.2022

Abrechnungseinheit (AE) 1 – Kretzhaus

Abrechnungseinheit (AE) 2 – Stuxhof

